




1 階平面図・配置図 縮尺 1／200

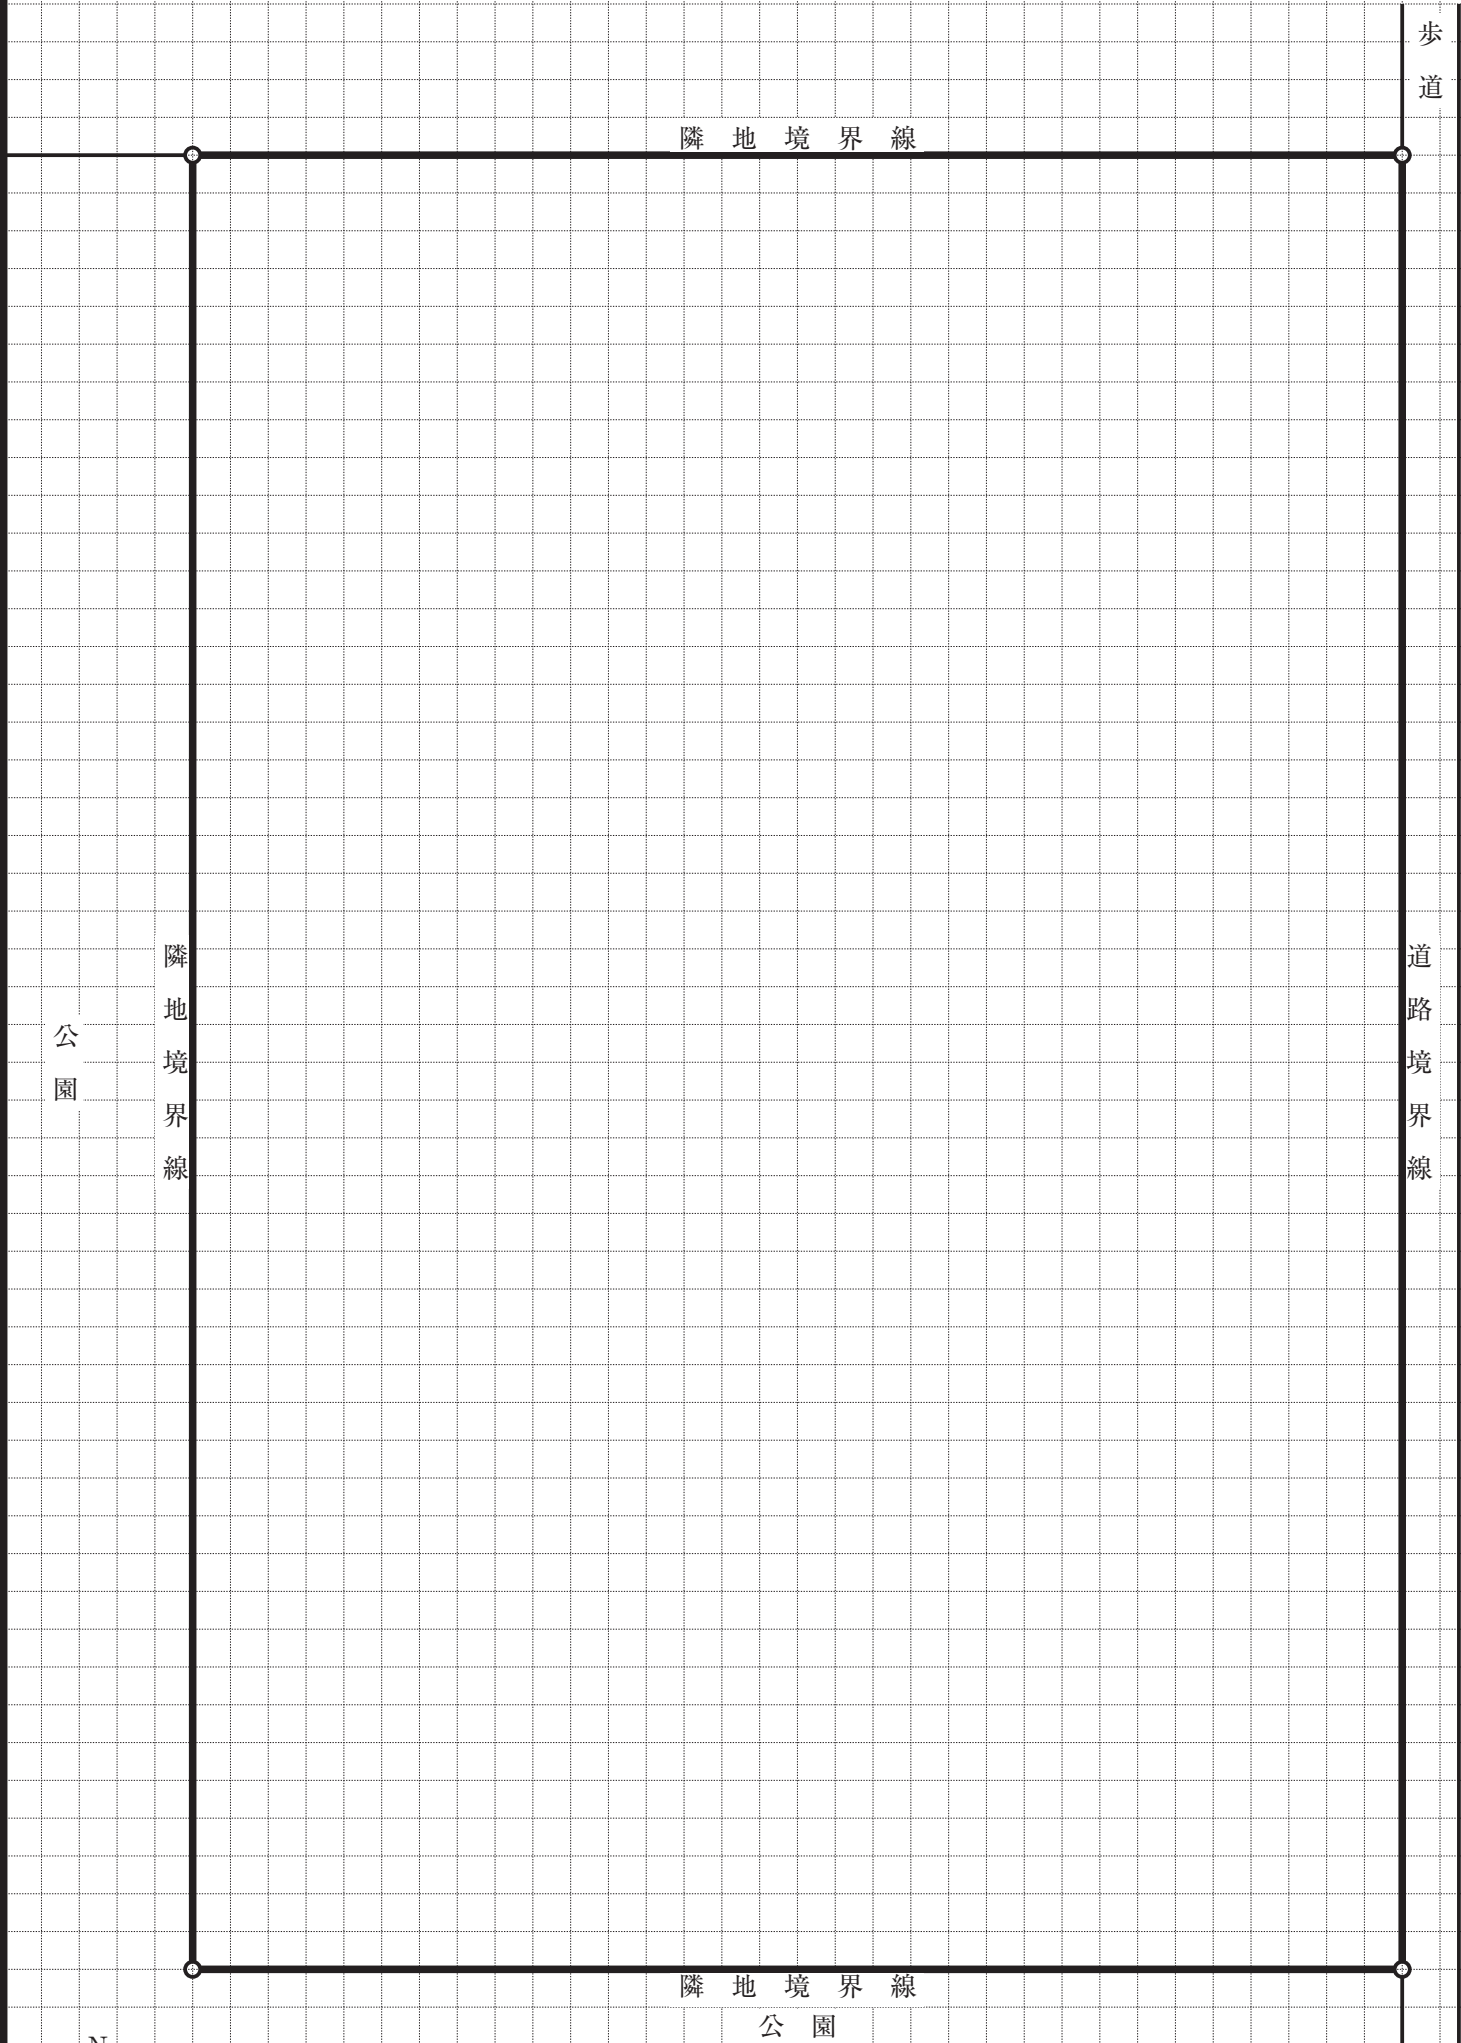

2 階平面図 縮尺 1／200

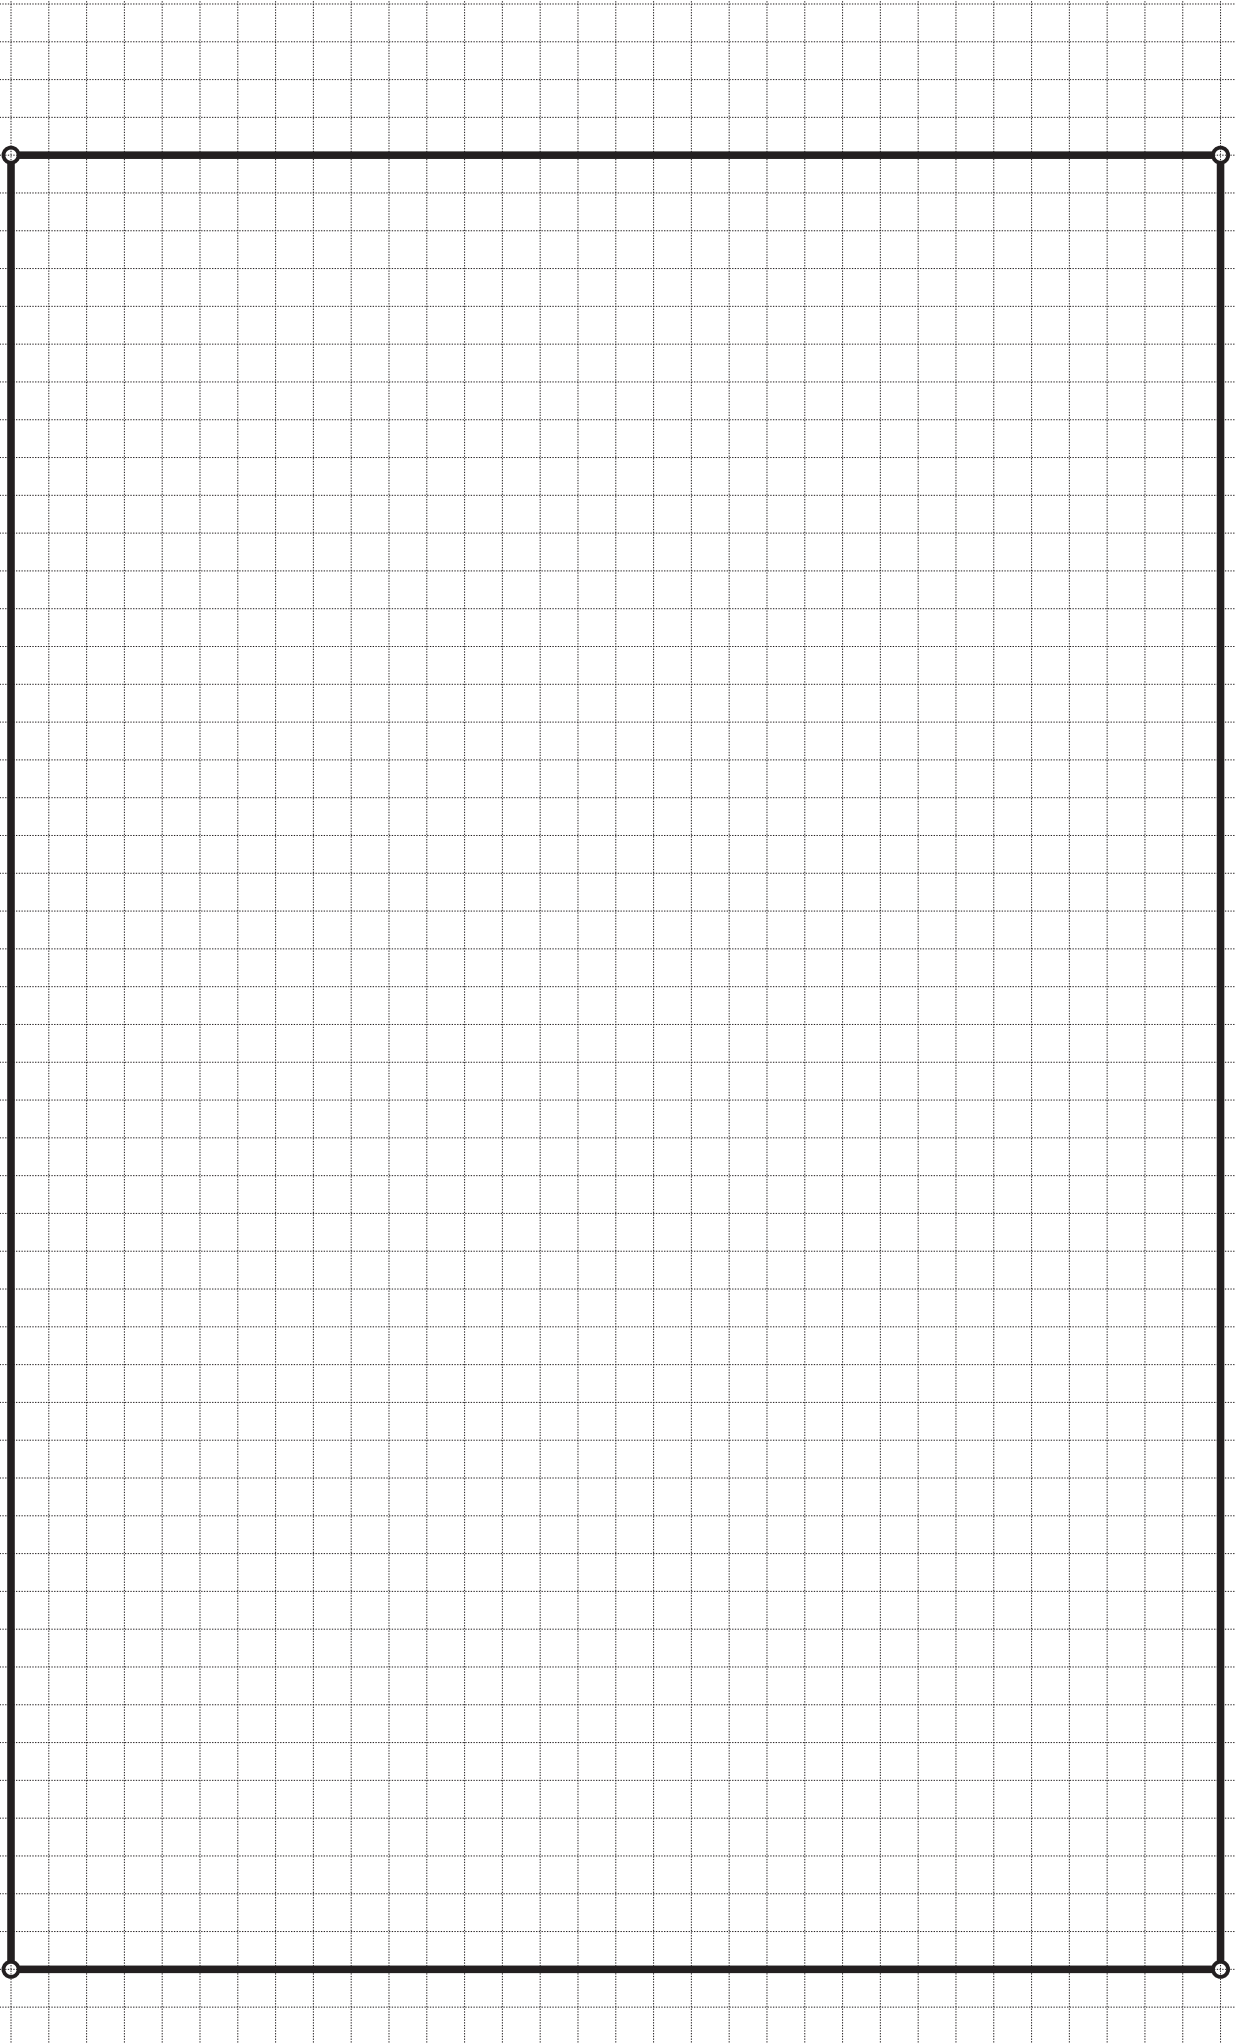

3 階平面図 縮尺 1／200

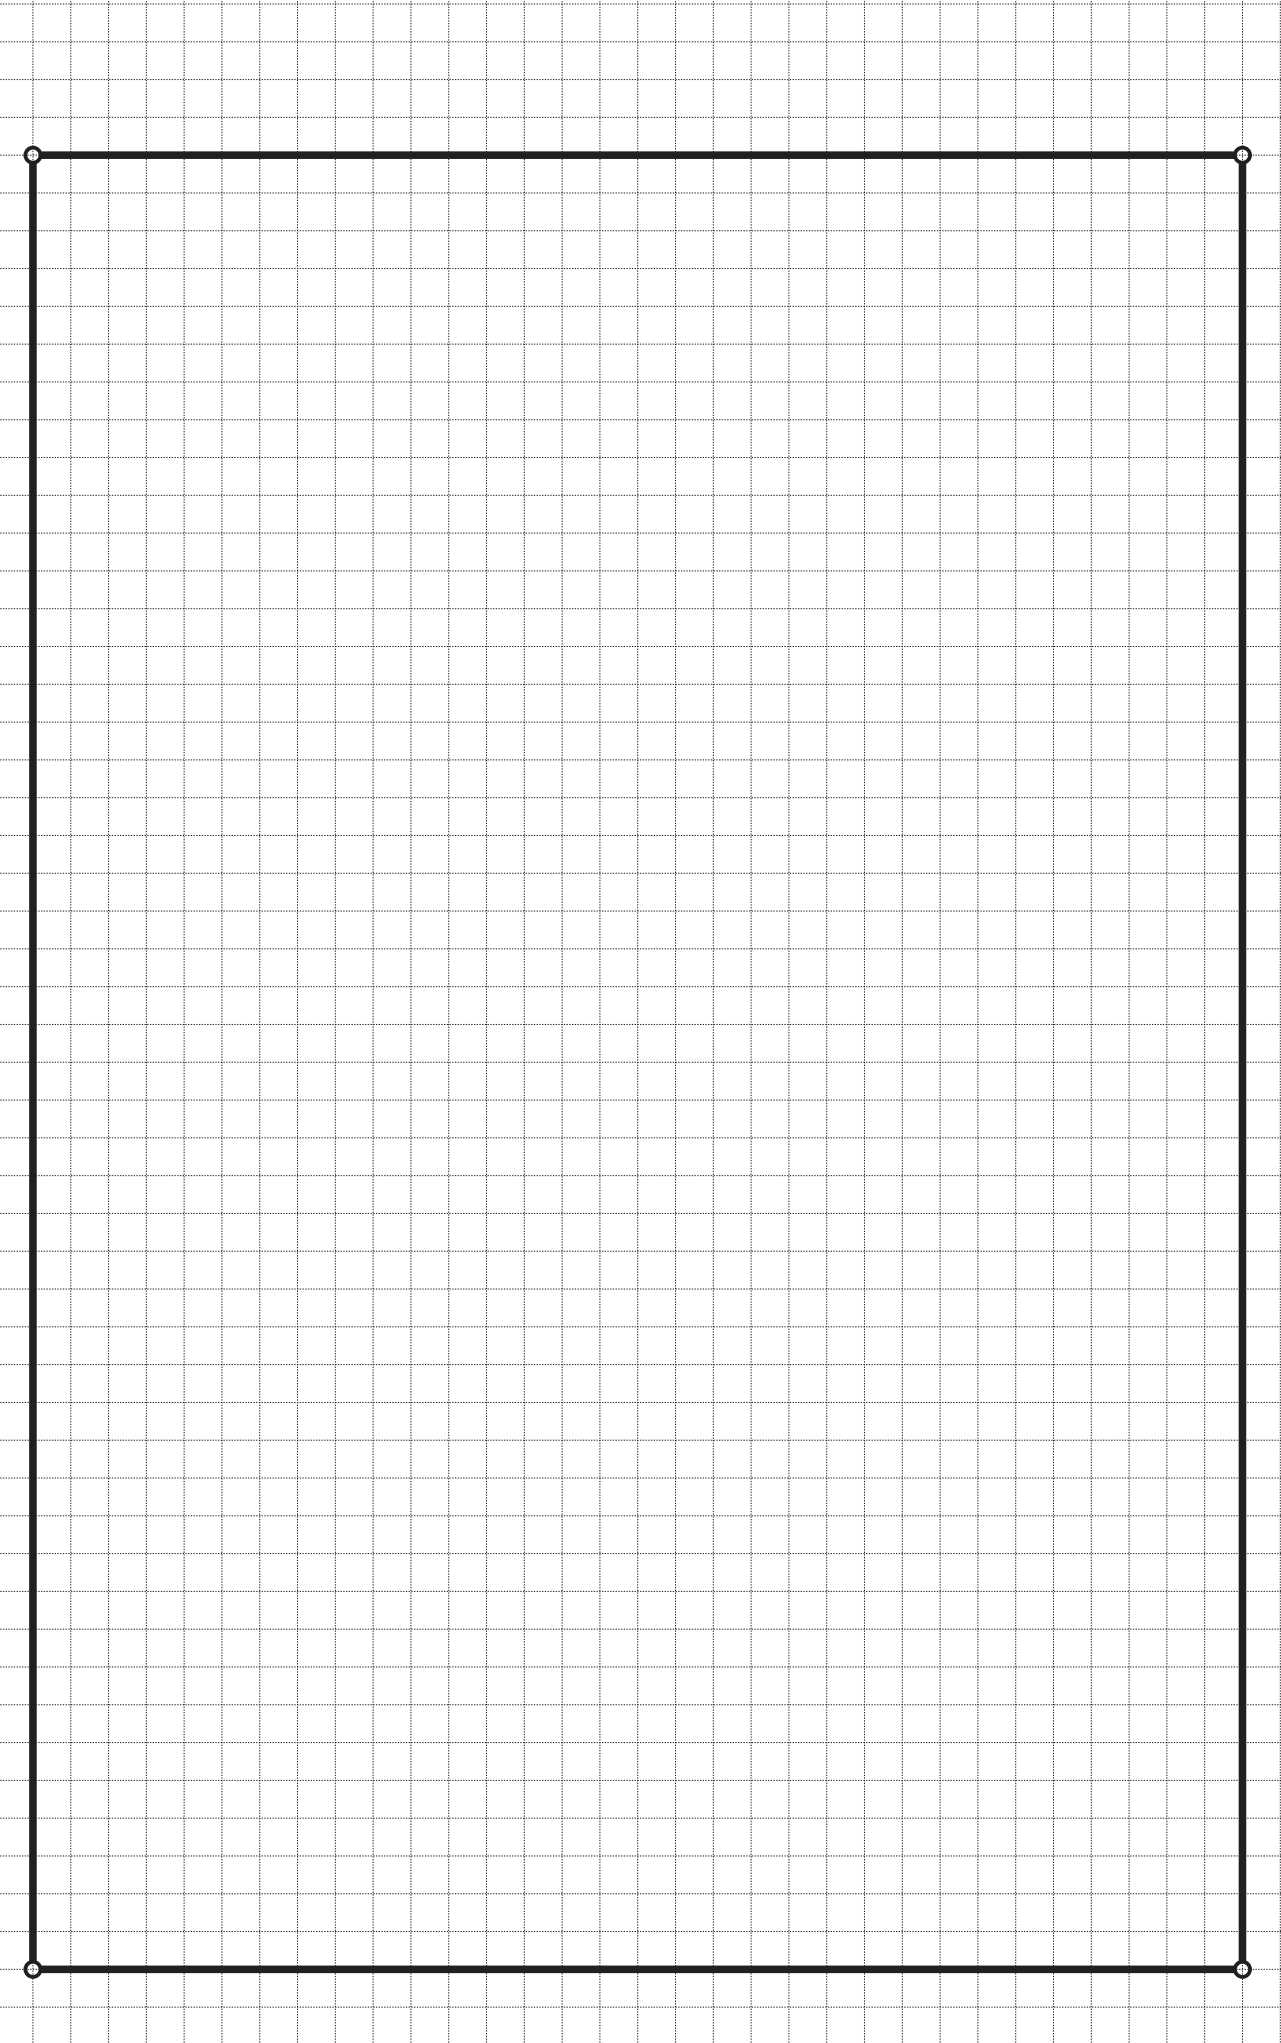

面積表														(算定式は、算出過程がわかるものとする。算出結果は、小数点以下第 1 位までとし、第 2 位以下は切り捨てる。)														受験番号		—					
建築面積										(算定式)				建築面積				㎡																	
床面積	3 階										(算定式)				床面積の合計				㎡				試 験 場		氏 名										
	2 階										(算定式)																								
	1 階										(算定式)																								
※右欄には記入しないで	1	2	3	4	5	6	7	8	9	10	11	12	13	14	15	16	17	18	19	20															
	21	22	23	24	25	26	27	28	29	30	31	32	33	34	35	36	37	38	39	40															

東 - 西 断 面 図 縮尺 1／200

