



1 階平面図・配置図 縮尺 1／200

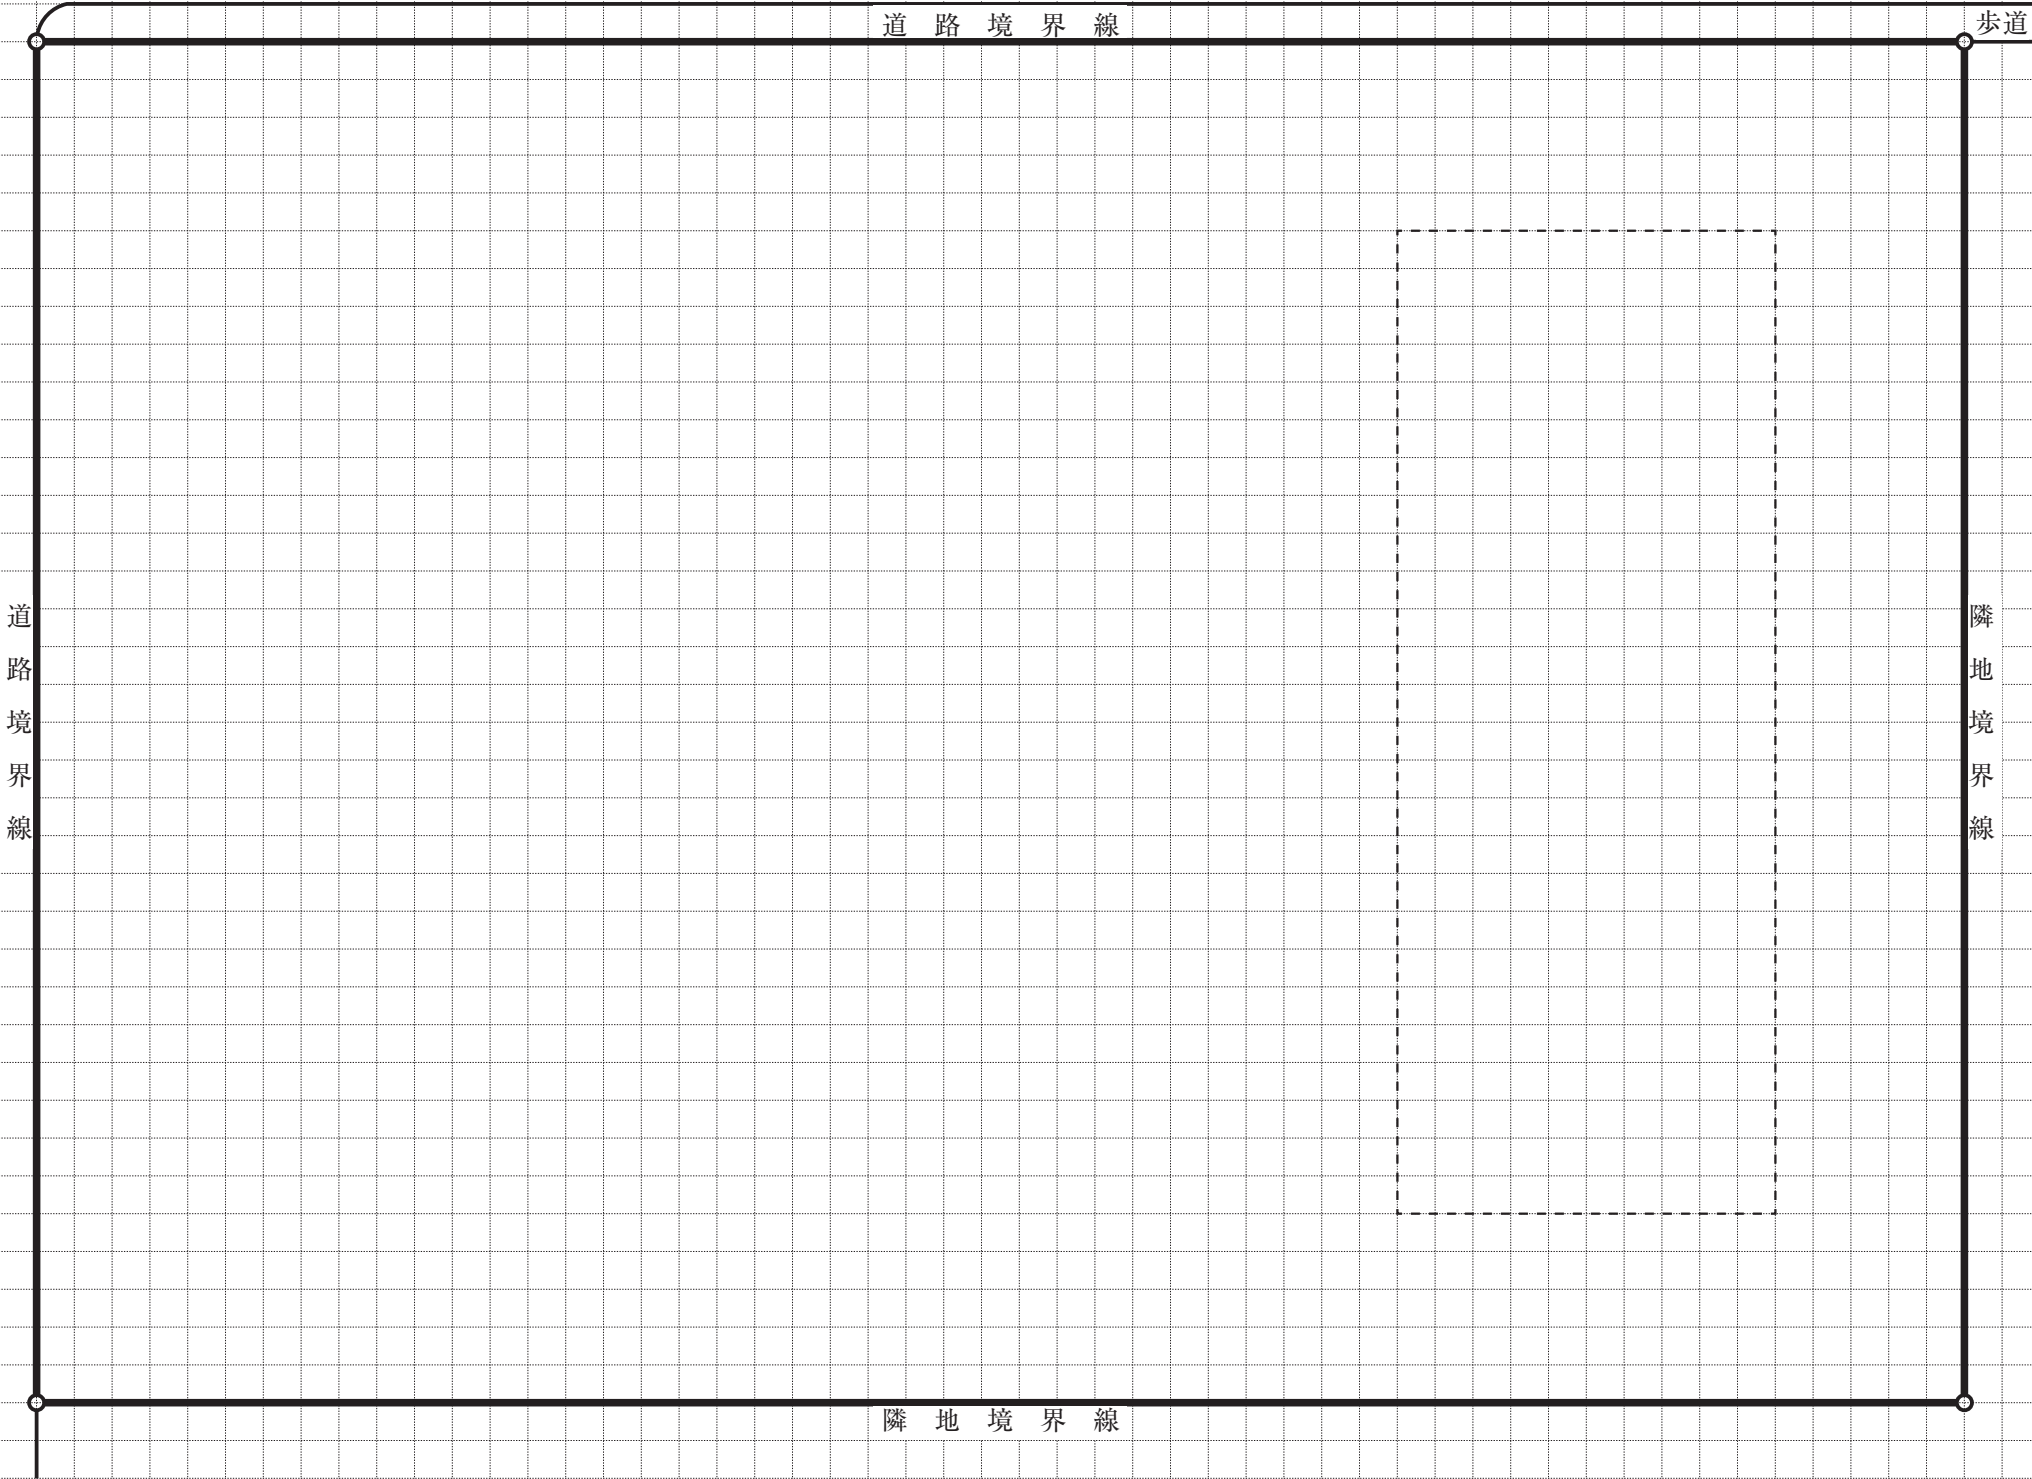

3 階平面図 縮尺 1／200



東－西断面図 縮尺 1／200

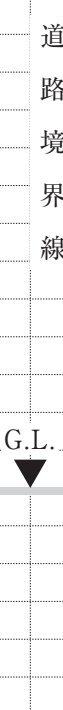

面積表											(算定式は、算出過程がわかるものとする。算出結果は、小数点以下第2位までとし、第3位以下は切り捨てる。)													受験番号																	
建築面積											(算定式)											建築面積		m ²	—																
床面積	3 階		(算定式)											床面積の合計											試 験 場					氏 名											
	2 階		(算定式)											m ²																											
	1 階		(算定式)																																						
1		2		3		4		5		6		7		8		9		10		11		12		13		14		15		16		17		18		19		20			
※右欄には記入しないこと		21		22		23		24		25		26		27		28		29		30		31		32		33		34		35		36		37		38		39		40	

試 験 場	受 験 番 号	氏 名
	—	