

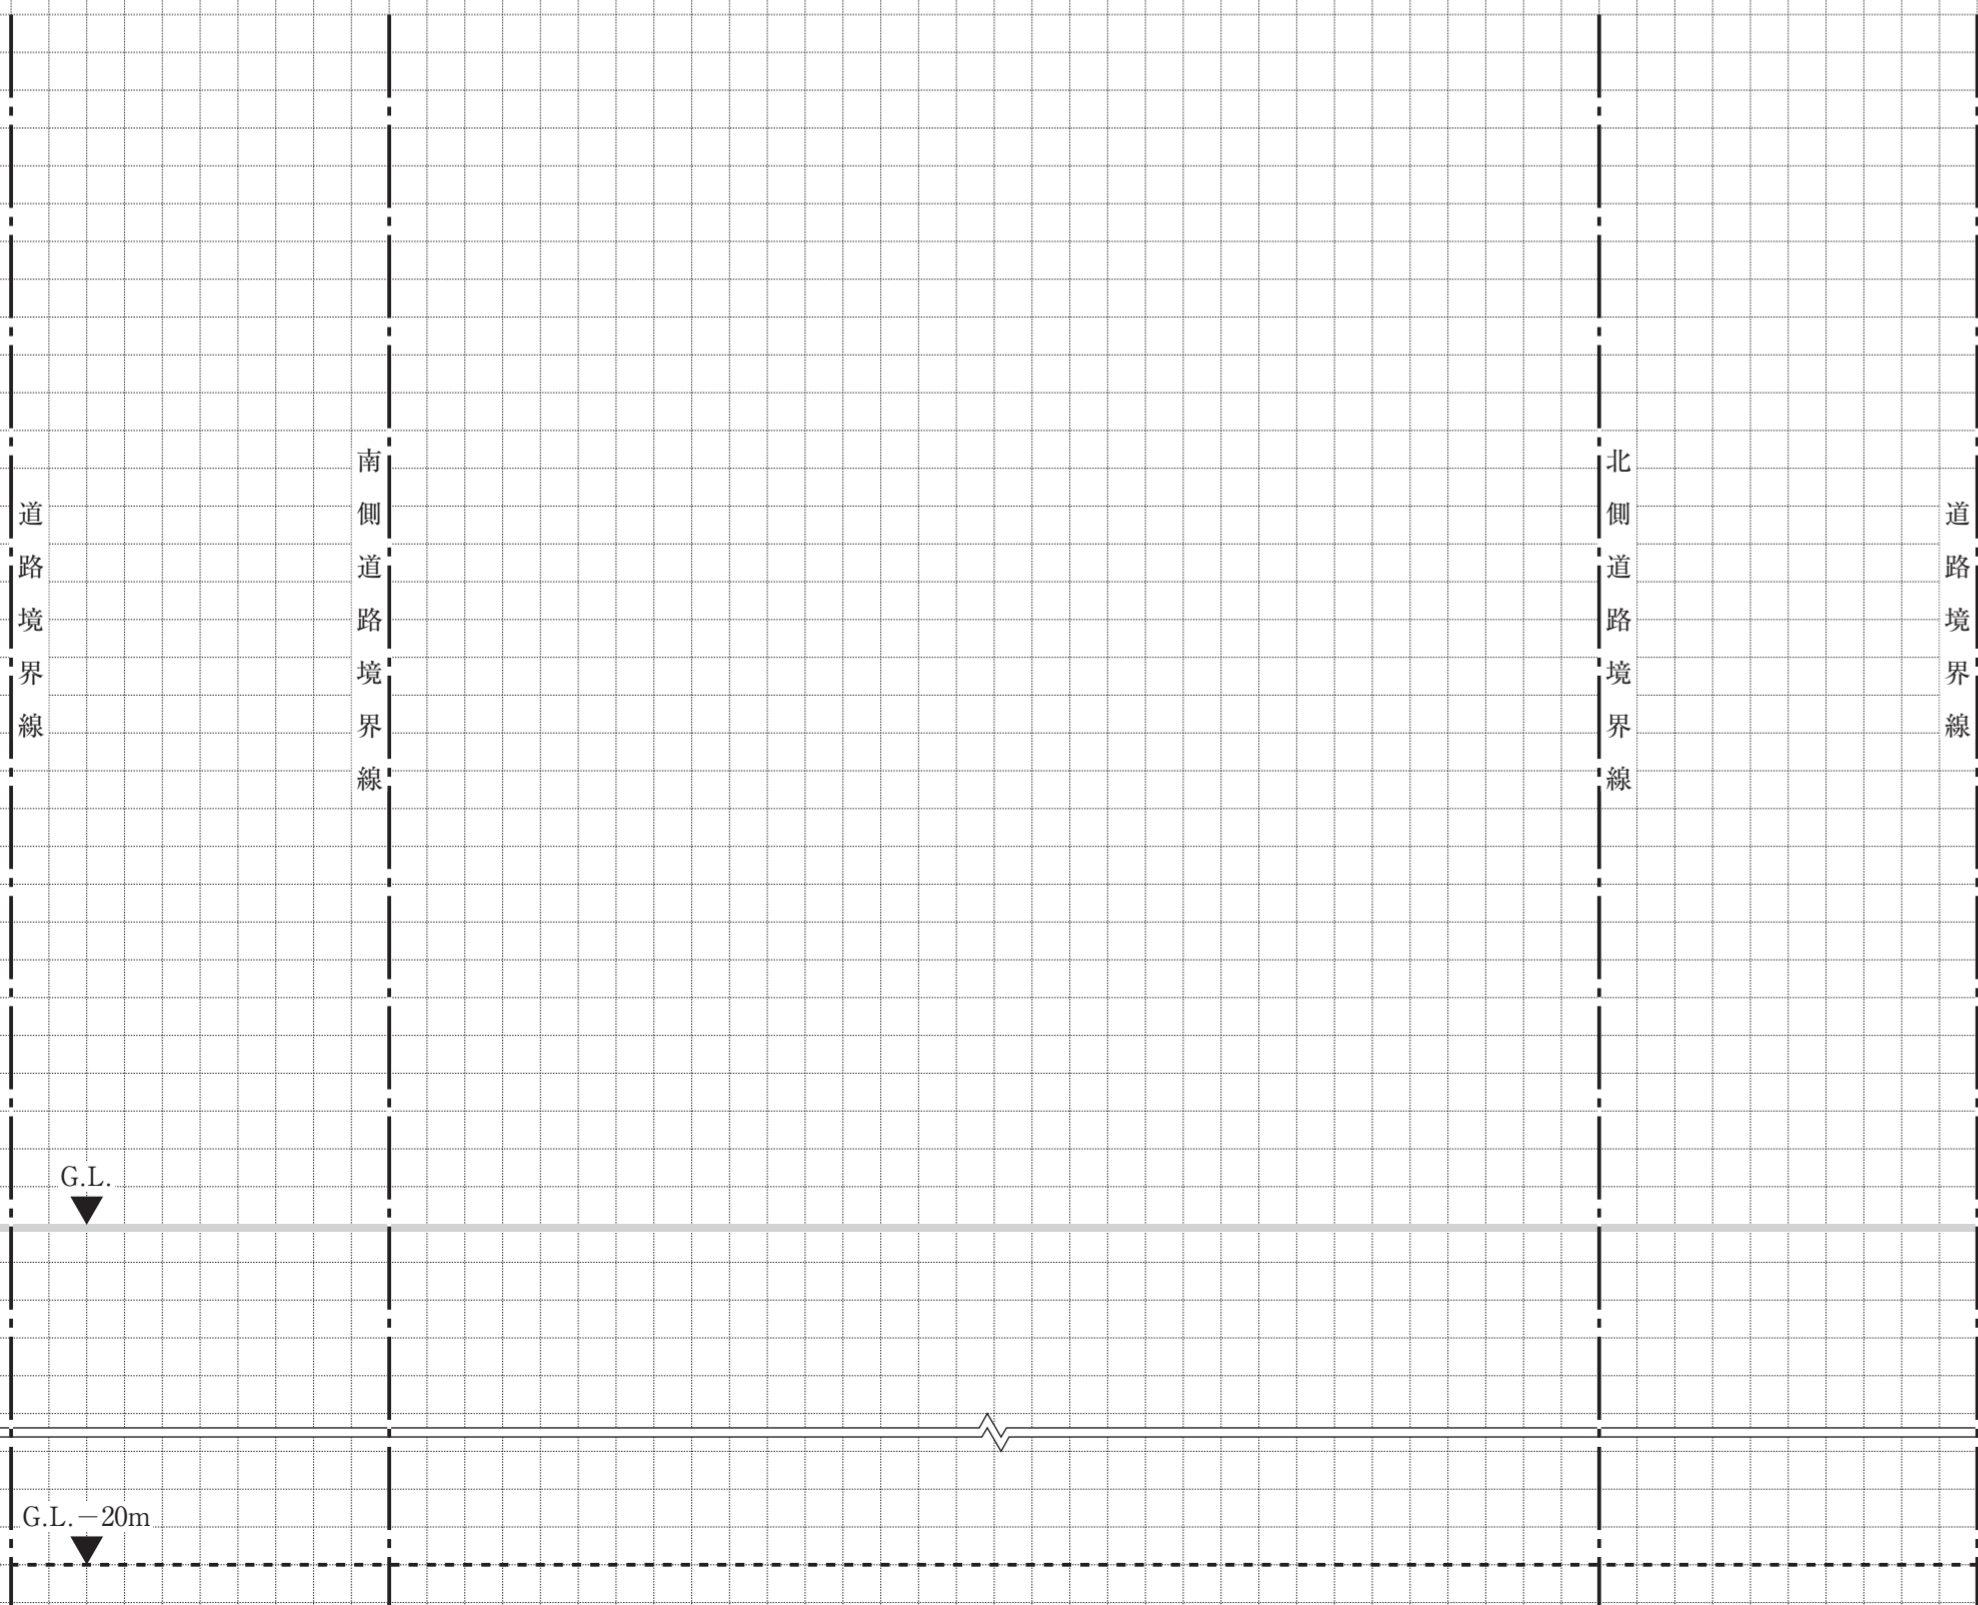


1階平面図・配置図 縮尺 1/200

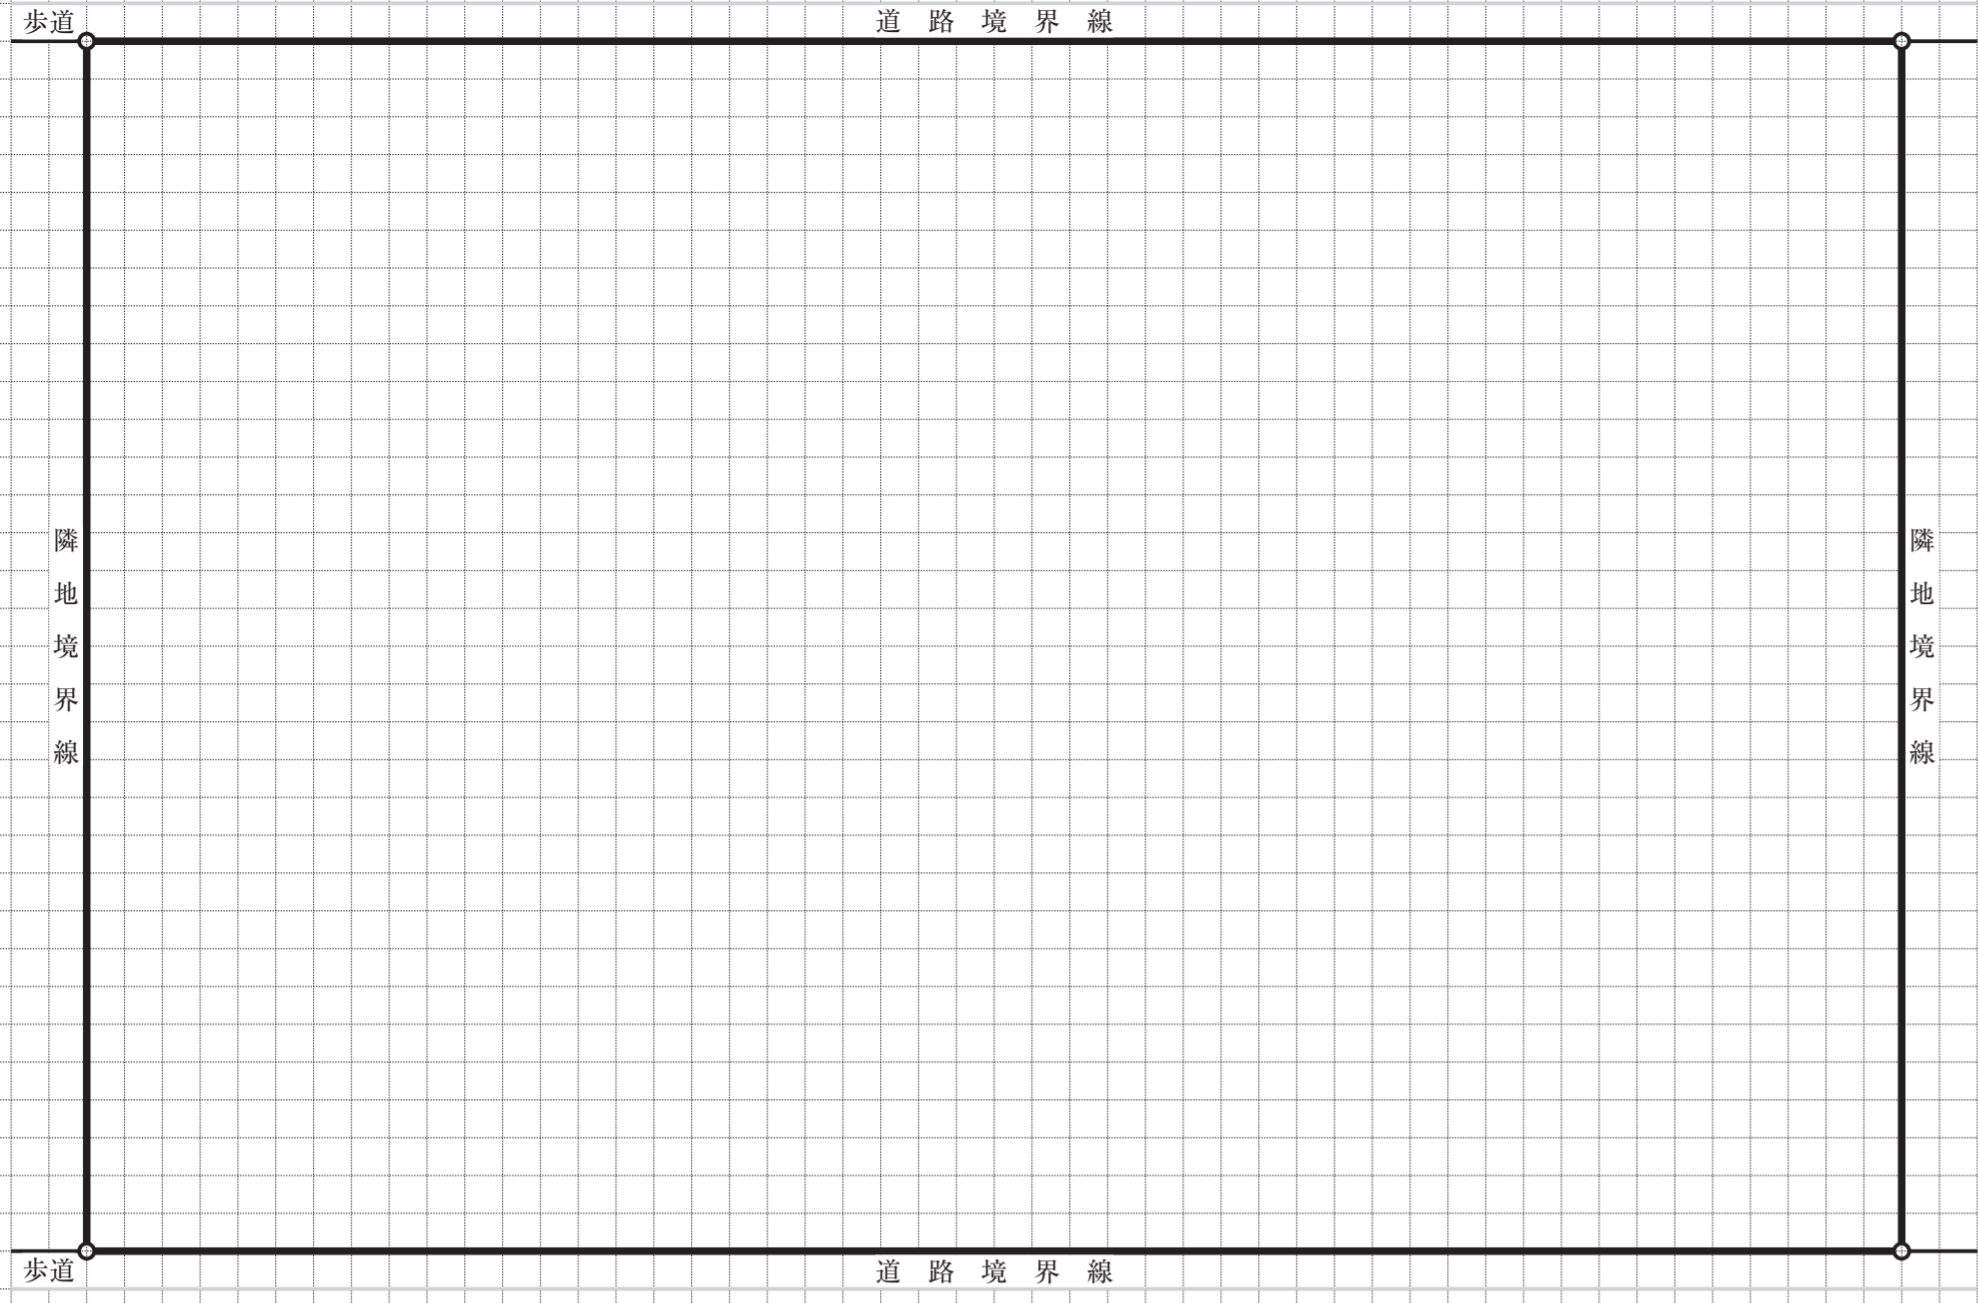

南 - 北断面図 縮尺 1/200

基準階平面図 縮尺 1/200 (2階平面図を記入する。)

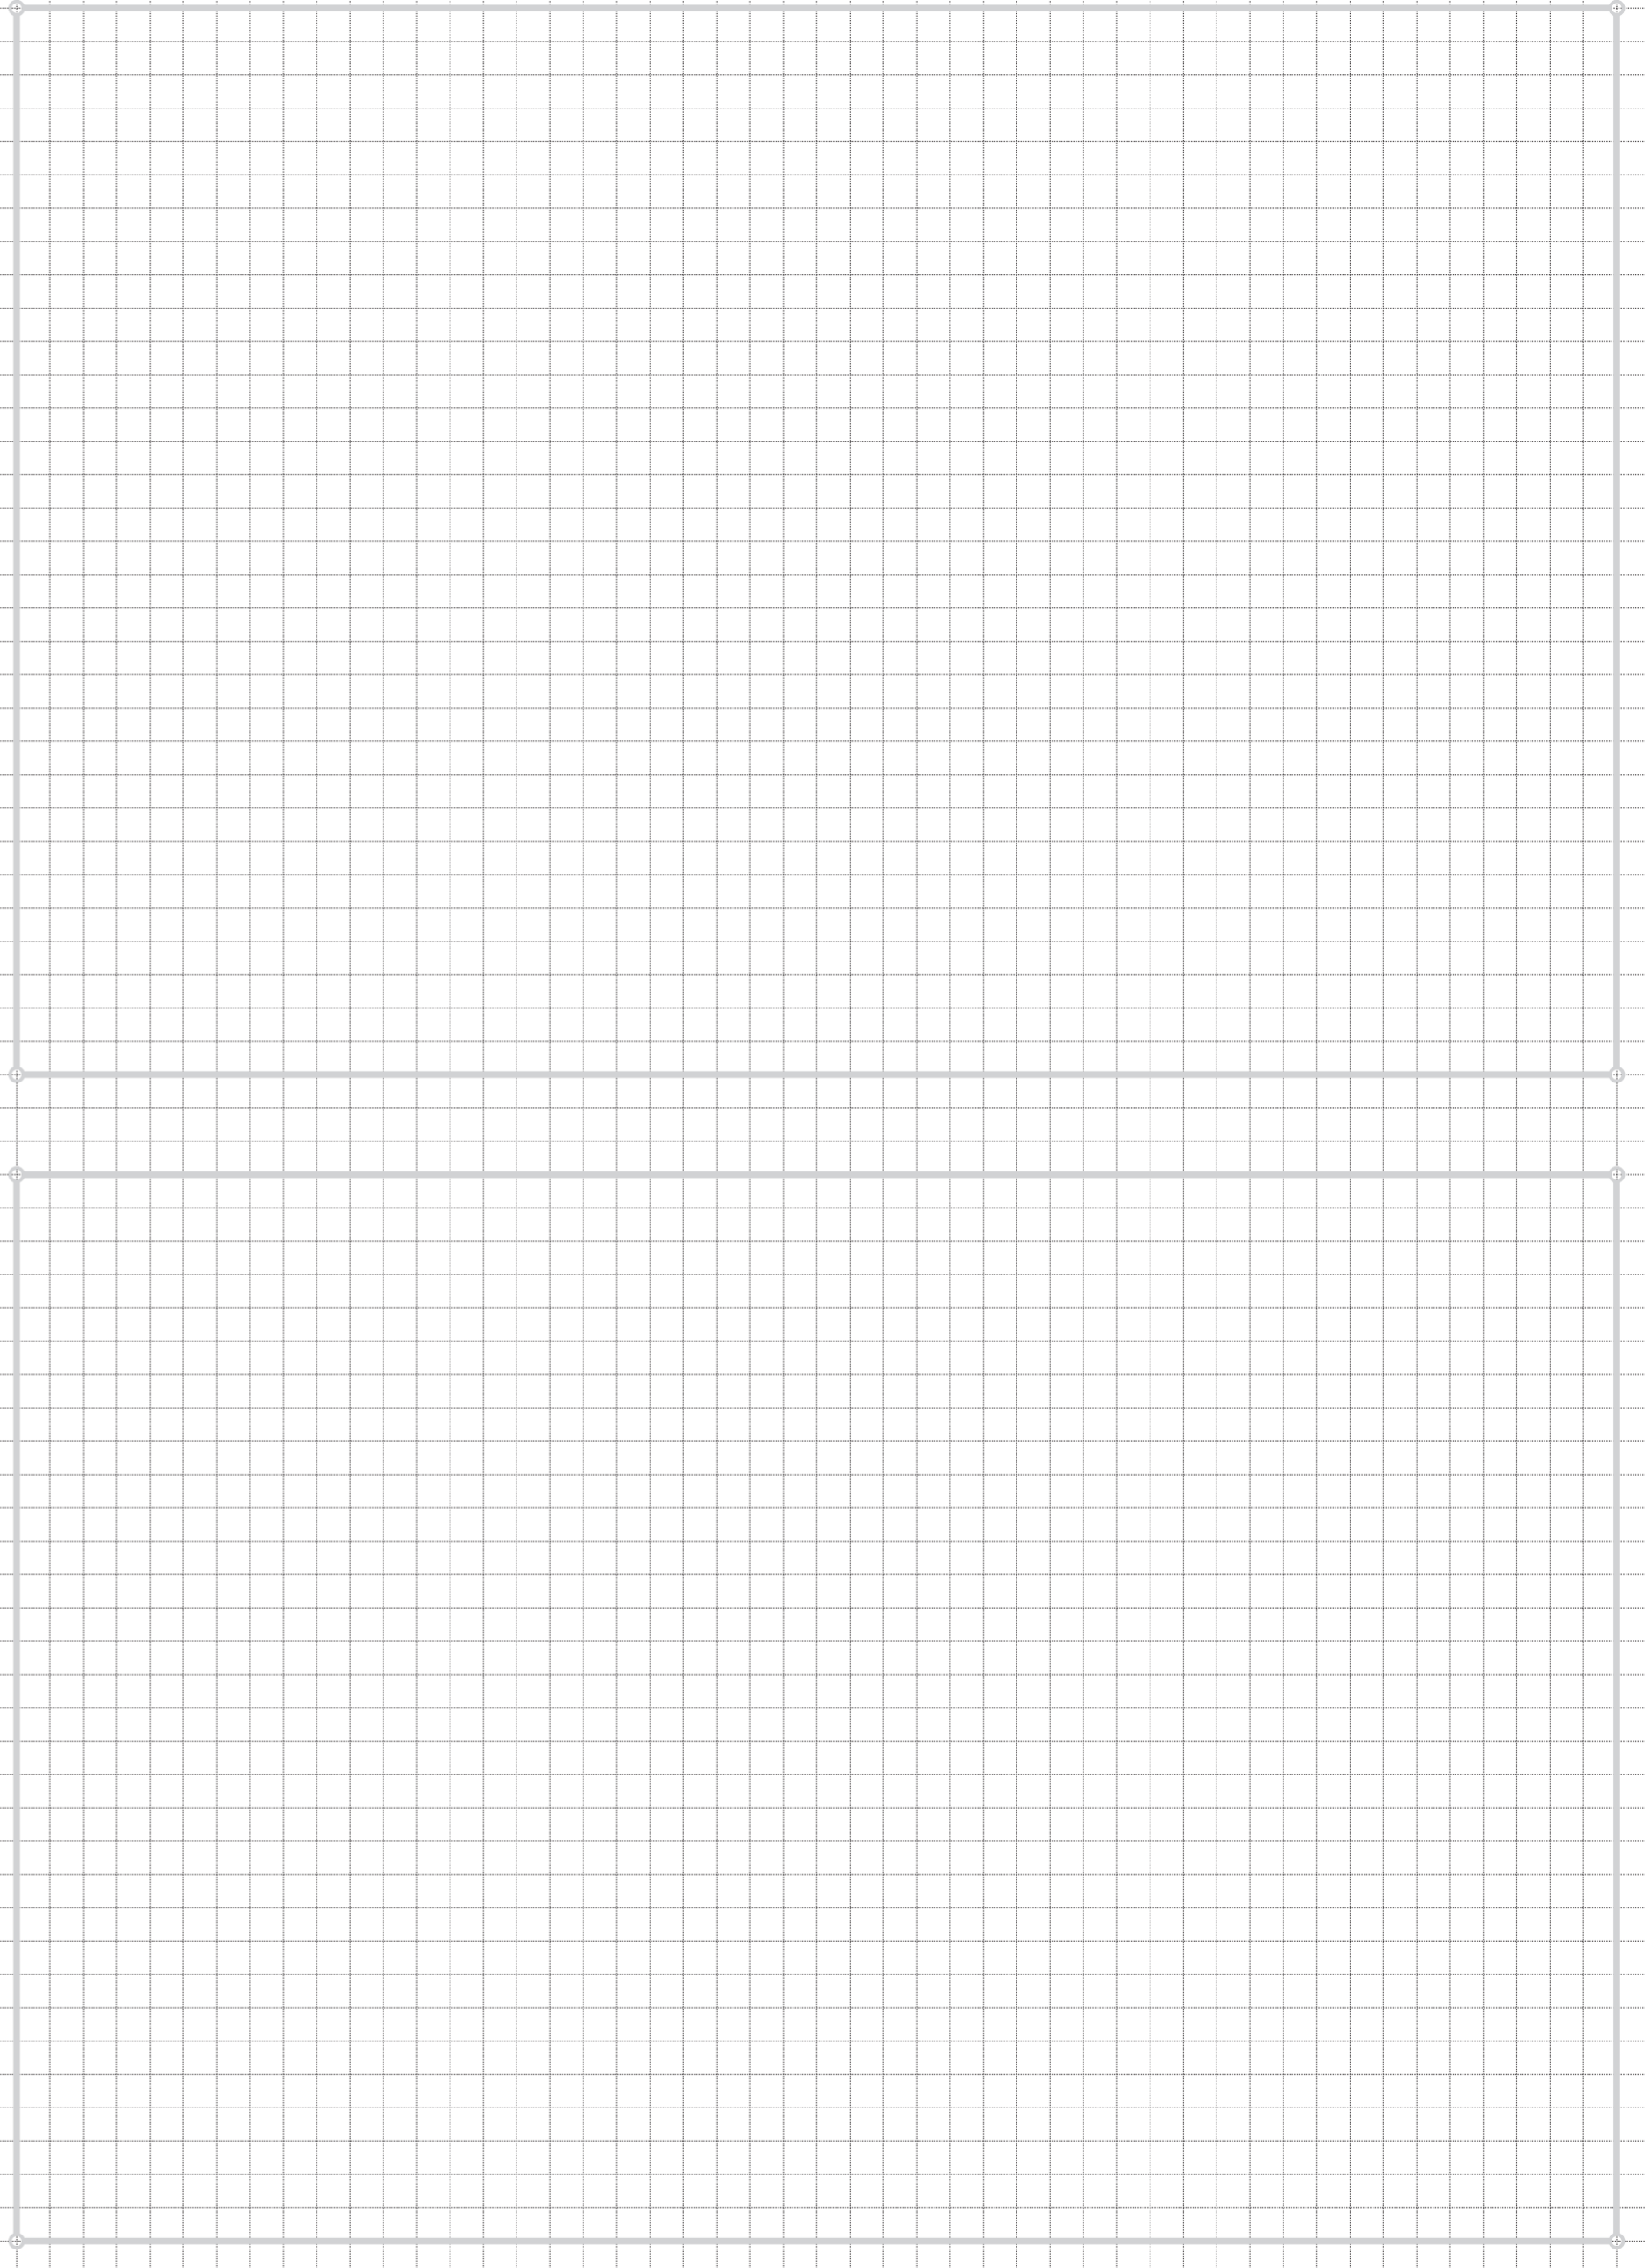

最上階平面図 縮尺 1/200

面積表 算定式は、算出過程が分かるものとする。算出結果は、小数点以下第1位までとし、第2位以下は切り捨てる。		試験場	氏名	
建築面積	(算定式)	建築面積	m ²	受検番号 <input type="text"/> - <input type="text"/>
床面積	(算定式)	床面積の合計	m ²	
1階	(算定式)	1階	m ²	
貨事務室A及び貨事務室Bの合計床面積		1層当たり	m ² × 層 =	m ²

※下記の欄には記入しないこと									
1	2	3	4	5	6	7	8	9	10

