


3 階平面図 縮尺 1/200

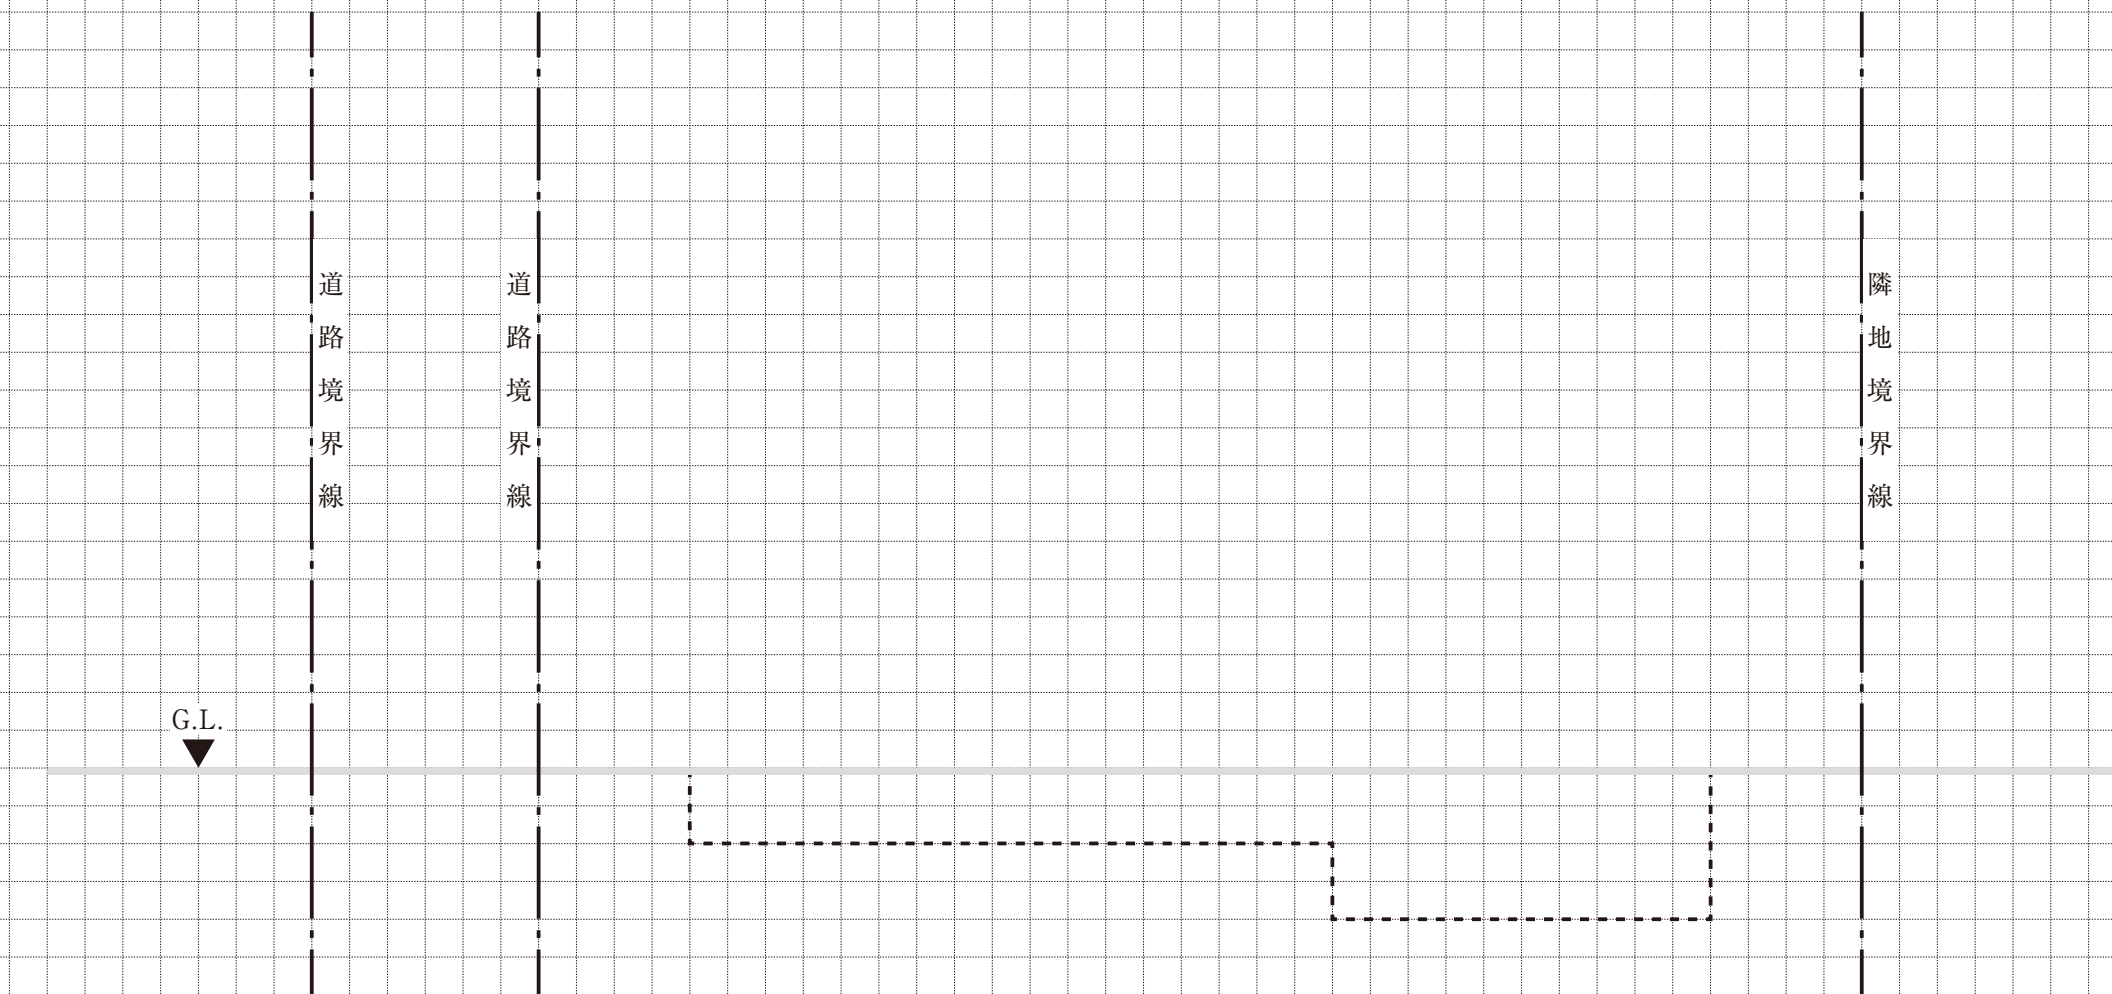

南-北断面図 縮尺 1/200

[illegible]

|      |   |    |  |
|------|---|----|--|
| 試験場  |   | 氏名 |  |
| 受験番号 | <div style="display: inline-block; width: 30px; height: 30px; border: 1px solid black;"></div> <div style="display: inline-block; width: 30px; height: 30px; border: 1px solid black;"></div> - <div style="display: inline-block; width: 30px; height: 30px; border: 1px solid black;"></div> |    |  |