



2階平面図 縮尺 1／200

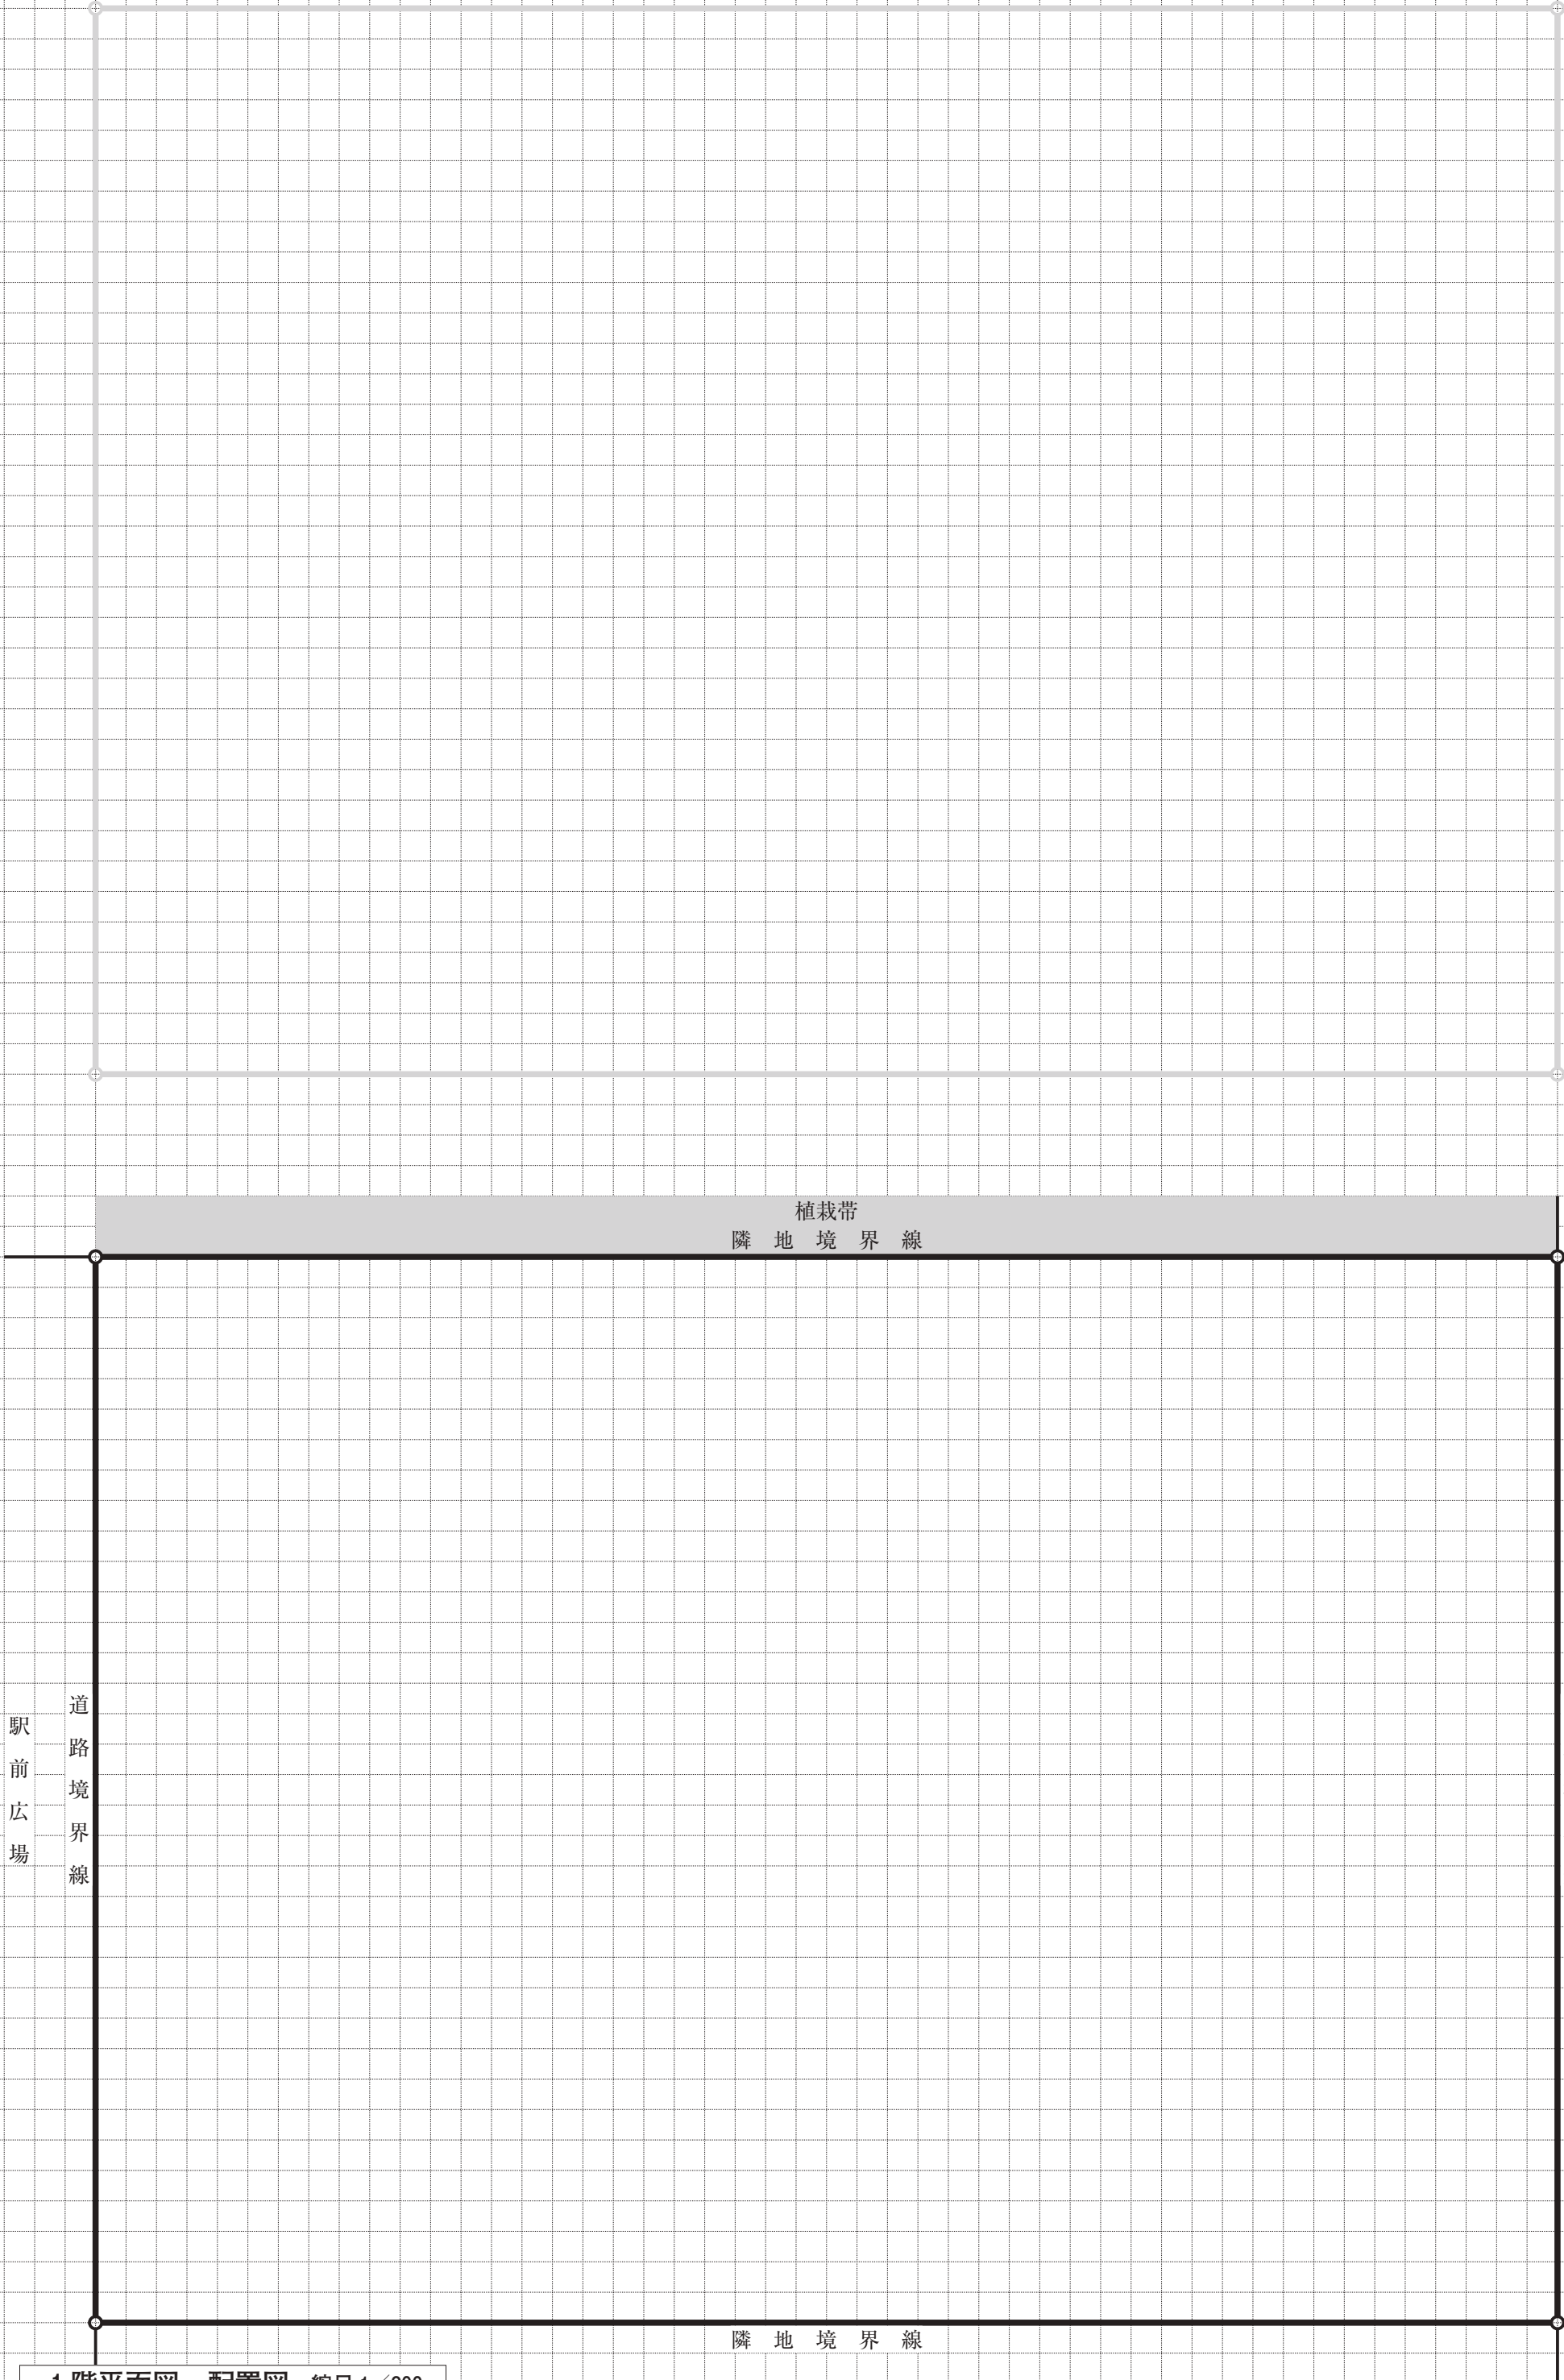


1階平面図・配置図 縮尺 1／200

基準階平面図（3階平面図を記入する。） 縮尺 1／200

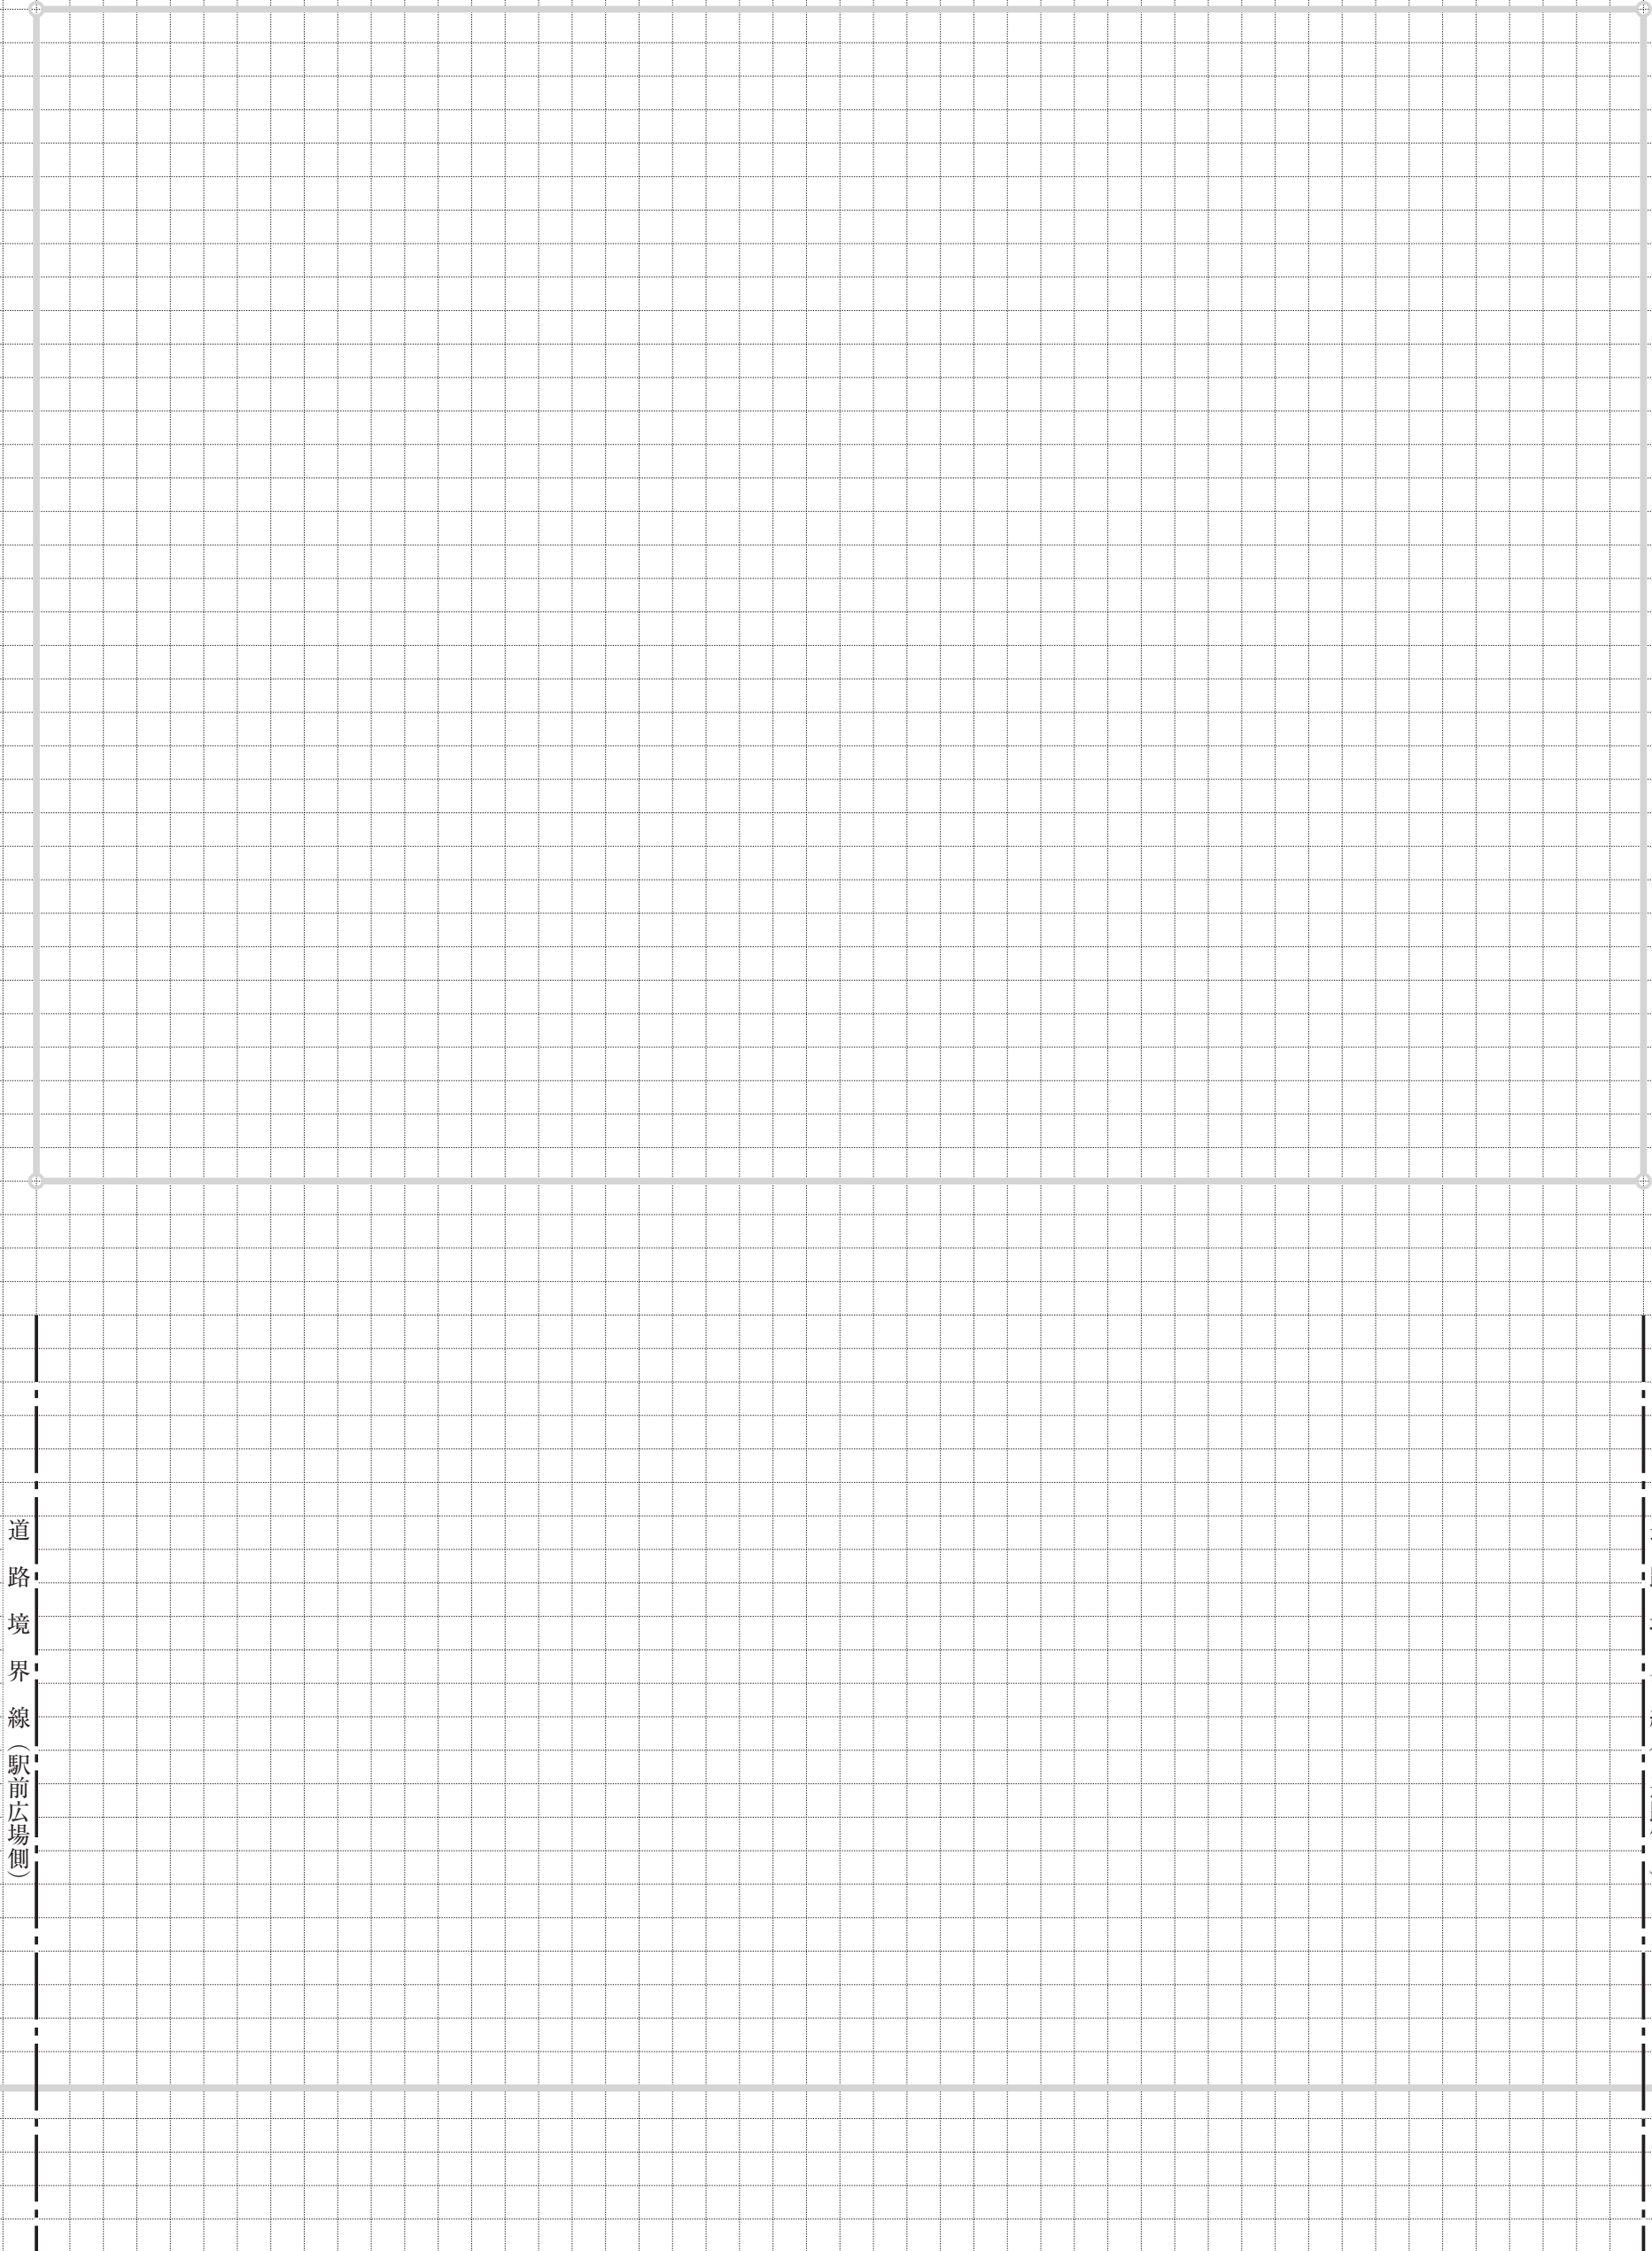

東－西断面図 縮尺 1／200

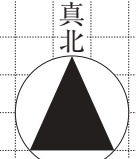

G.L.

面積表		算定式は、算出過程がわかるものとする。算出結果は、小数点以下第1位までとし、第2位以下は切り捨てる。																			
建築面積		(算定式及び合計)								㎡		試験場		氏名							
床面積	基準階	(算定式及び合計)						㎡ × 層	床面積の合計		㎡										
	2階	(算定式及び合計)						㎡													
	1階	(算定式及び合計)						㎡	㎡												
製図室の床面積		(算定式及び合計)						㎡ × 層 =		≥ 700㎡		※下記の欄には記入しないこと									
講堂の床面積		(算定式及び合計)						㎡				1	2	3	4	5	6	7	8	9	10

